Muutos	Osano	Kenttä	Muutos tai huomautus	Päiväys	Muutt.	Hyväks.

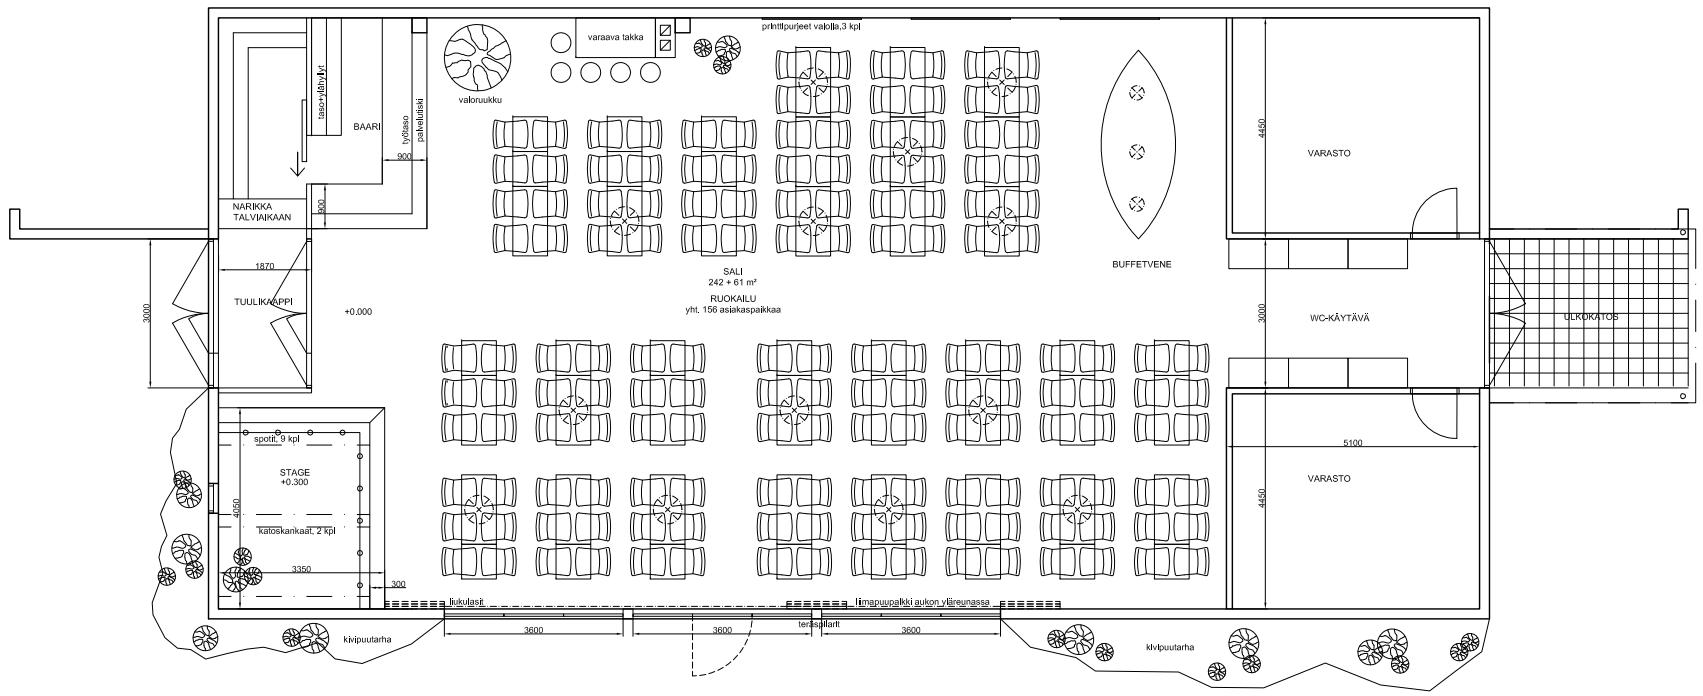

MITAT TARKISTETTAVA PAIKALLA

Karnainen Kisakallio 4:0

Piirretty ohjelmalla: Drawn with program: AutoCADLT2005

Korjattu: Updated:

Arkkikoko

Piirretty: Drawn:

Suun. Design. UK	Osasto Dep. VI	Tark. Insp.	Hyv. Appr.
Pvm Date 18.11.2009	Nro No. 07767700	Pvm Date / Puh. Tel.	Liittyy pir. App. to drw

VALLILA INTERIOR OY/AB
Nilsiänkatu 15
00510 Helsinki-Finland

Nimitys Name
KISAKALLIO
1.KERROS
POHJAPIIRUSTUS RANTAMAKASIINI

Korvaa Replaces	Suhde Scale	Pir.no Drw.No.	Vers.ind.	Lehti Page
	1/100	VI.101	A	1 ( )